
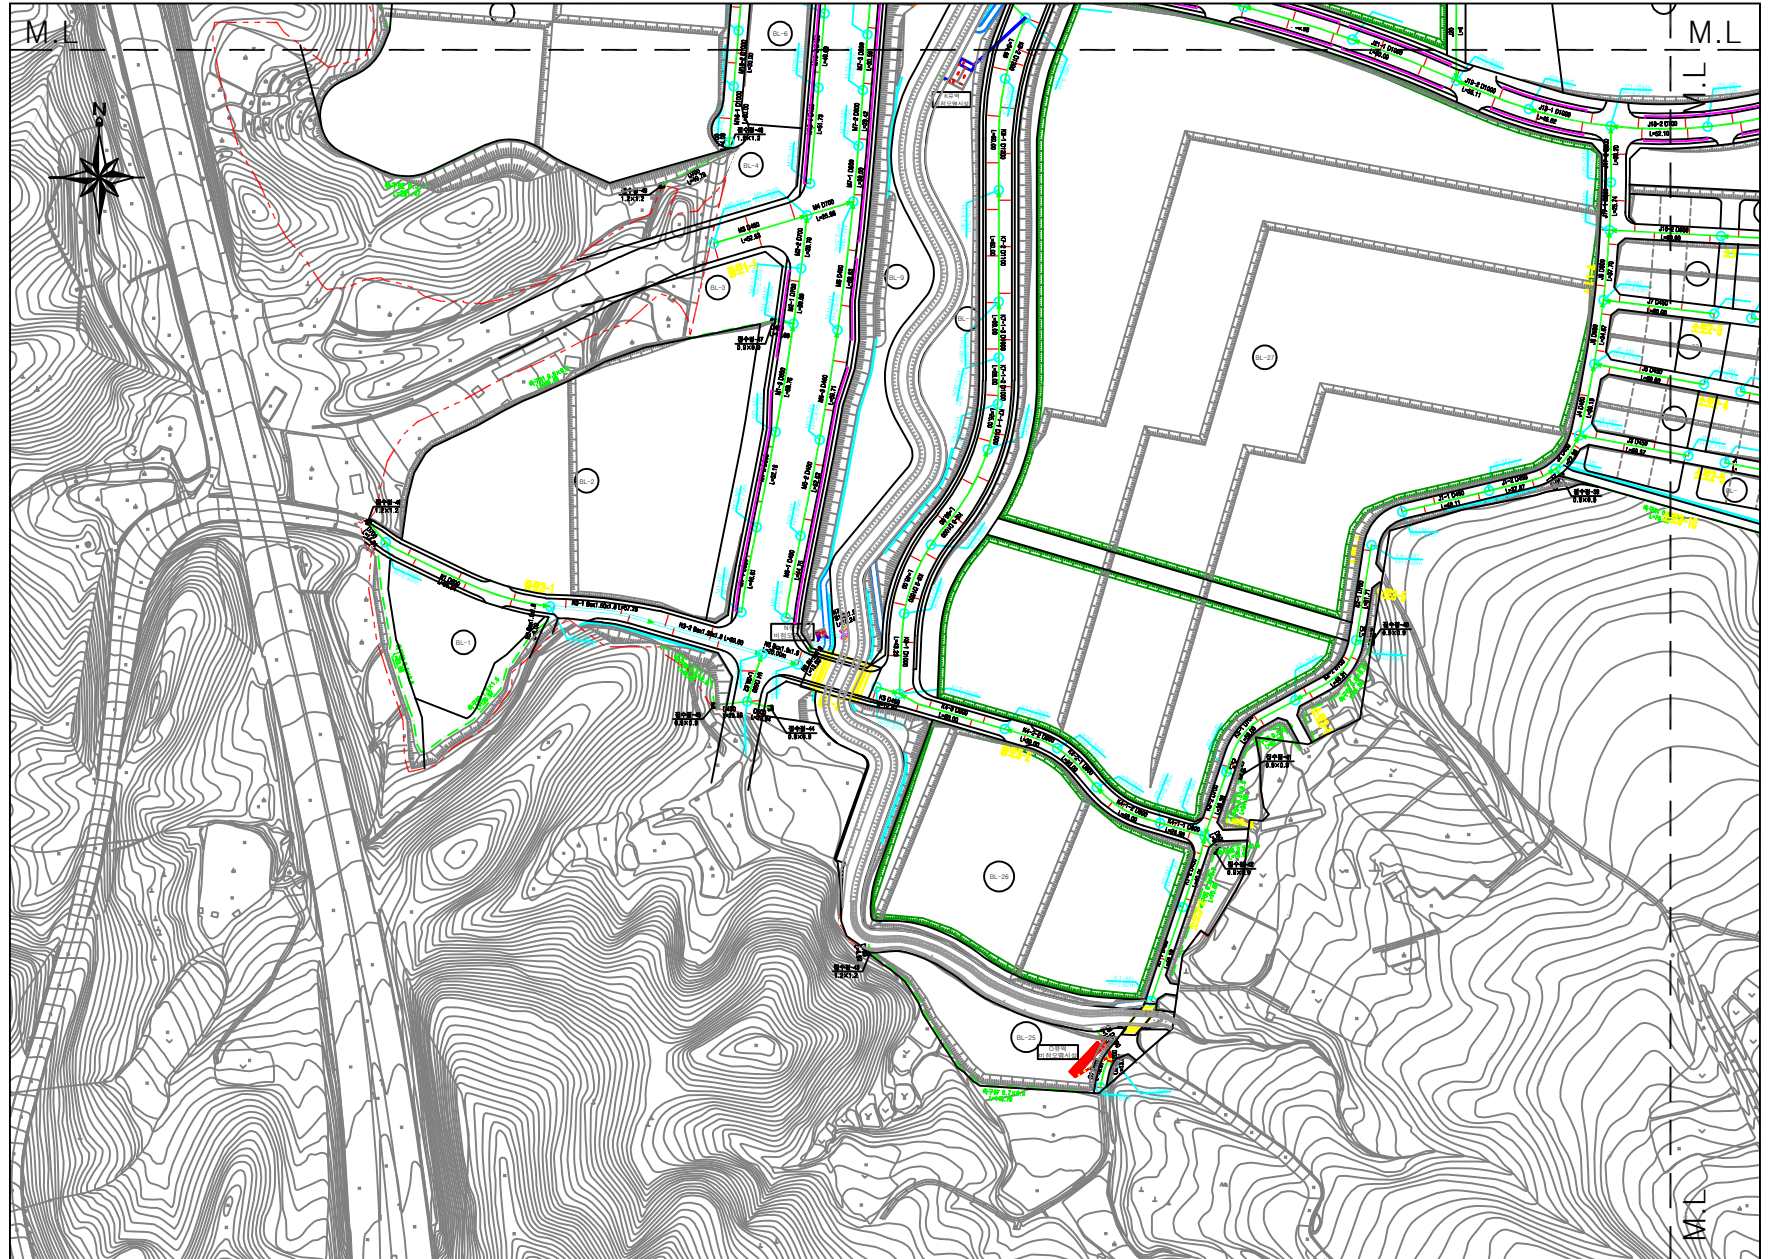



# 우수계획평면도 (2/4)

S = 1:1,500

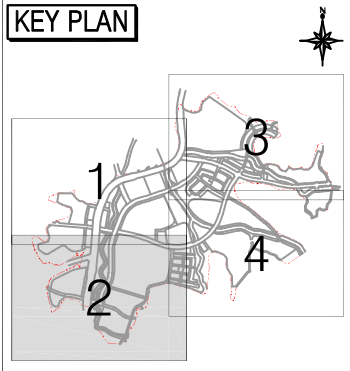

## 범례

기호	명칭	비고
대포(주)2-1호선	도로명	
○	우수관	
○	우수맨홀	
■	우수받거	
■	집수정	
---	U형측구	
---	토사측구	
---	우수받이	

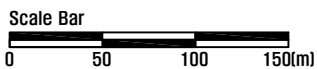

시행자 의왕백운프로젝트 금융투자(주)	과업명 의왕백운밸리 도시개발사업 실시설계(변경)	도면명 우수계획평면도 (2/4)	용역사명 ☉ (주) 동일기술공사	확인자 검토자 작성자	일자 2020.	축척 S = 1:1,500	도면번호 우수-02-002
-------------------------	-------------------------------	----------------------	----------------------	-------------------	-------------	-------------------	-------------------