







## 협 의 자 택 지 2

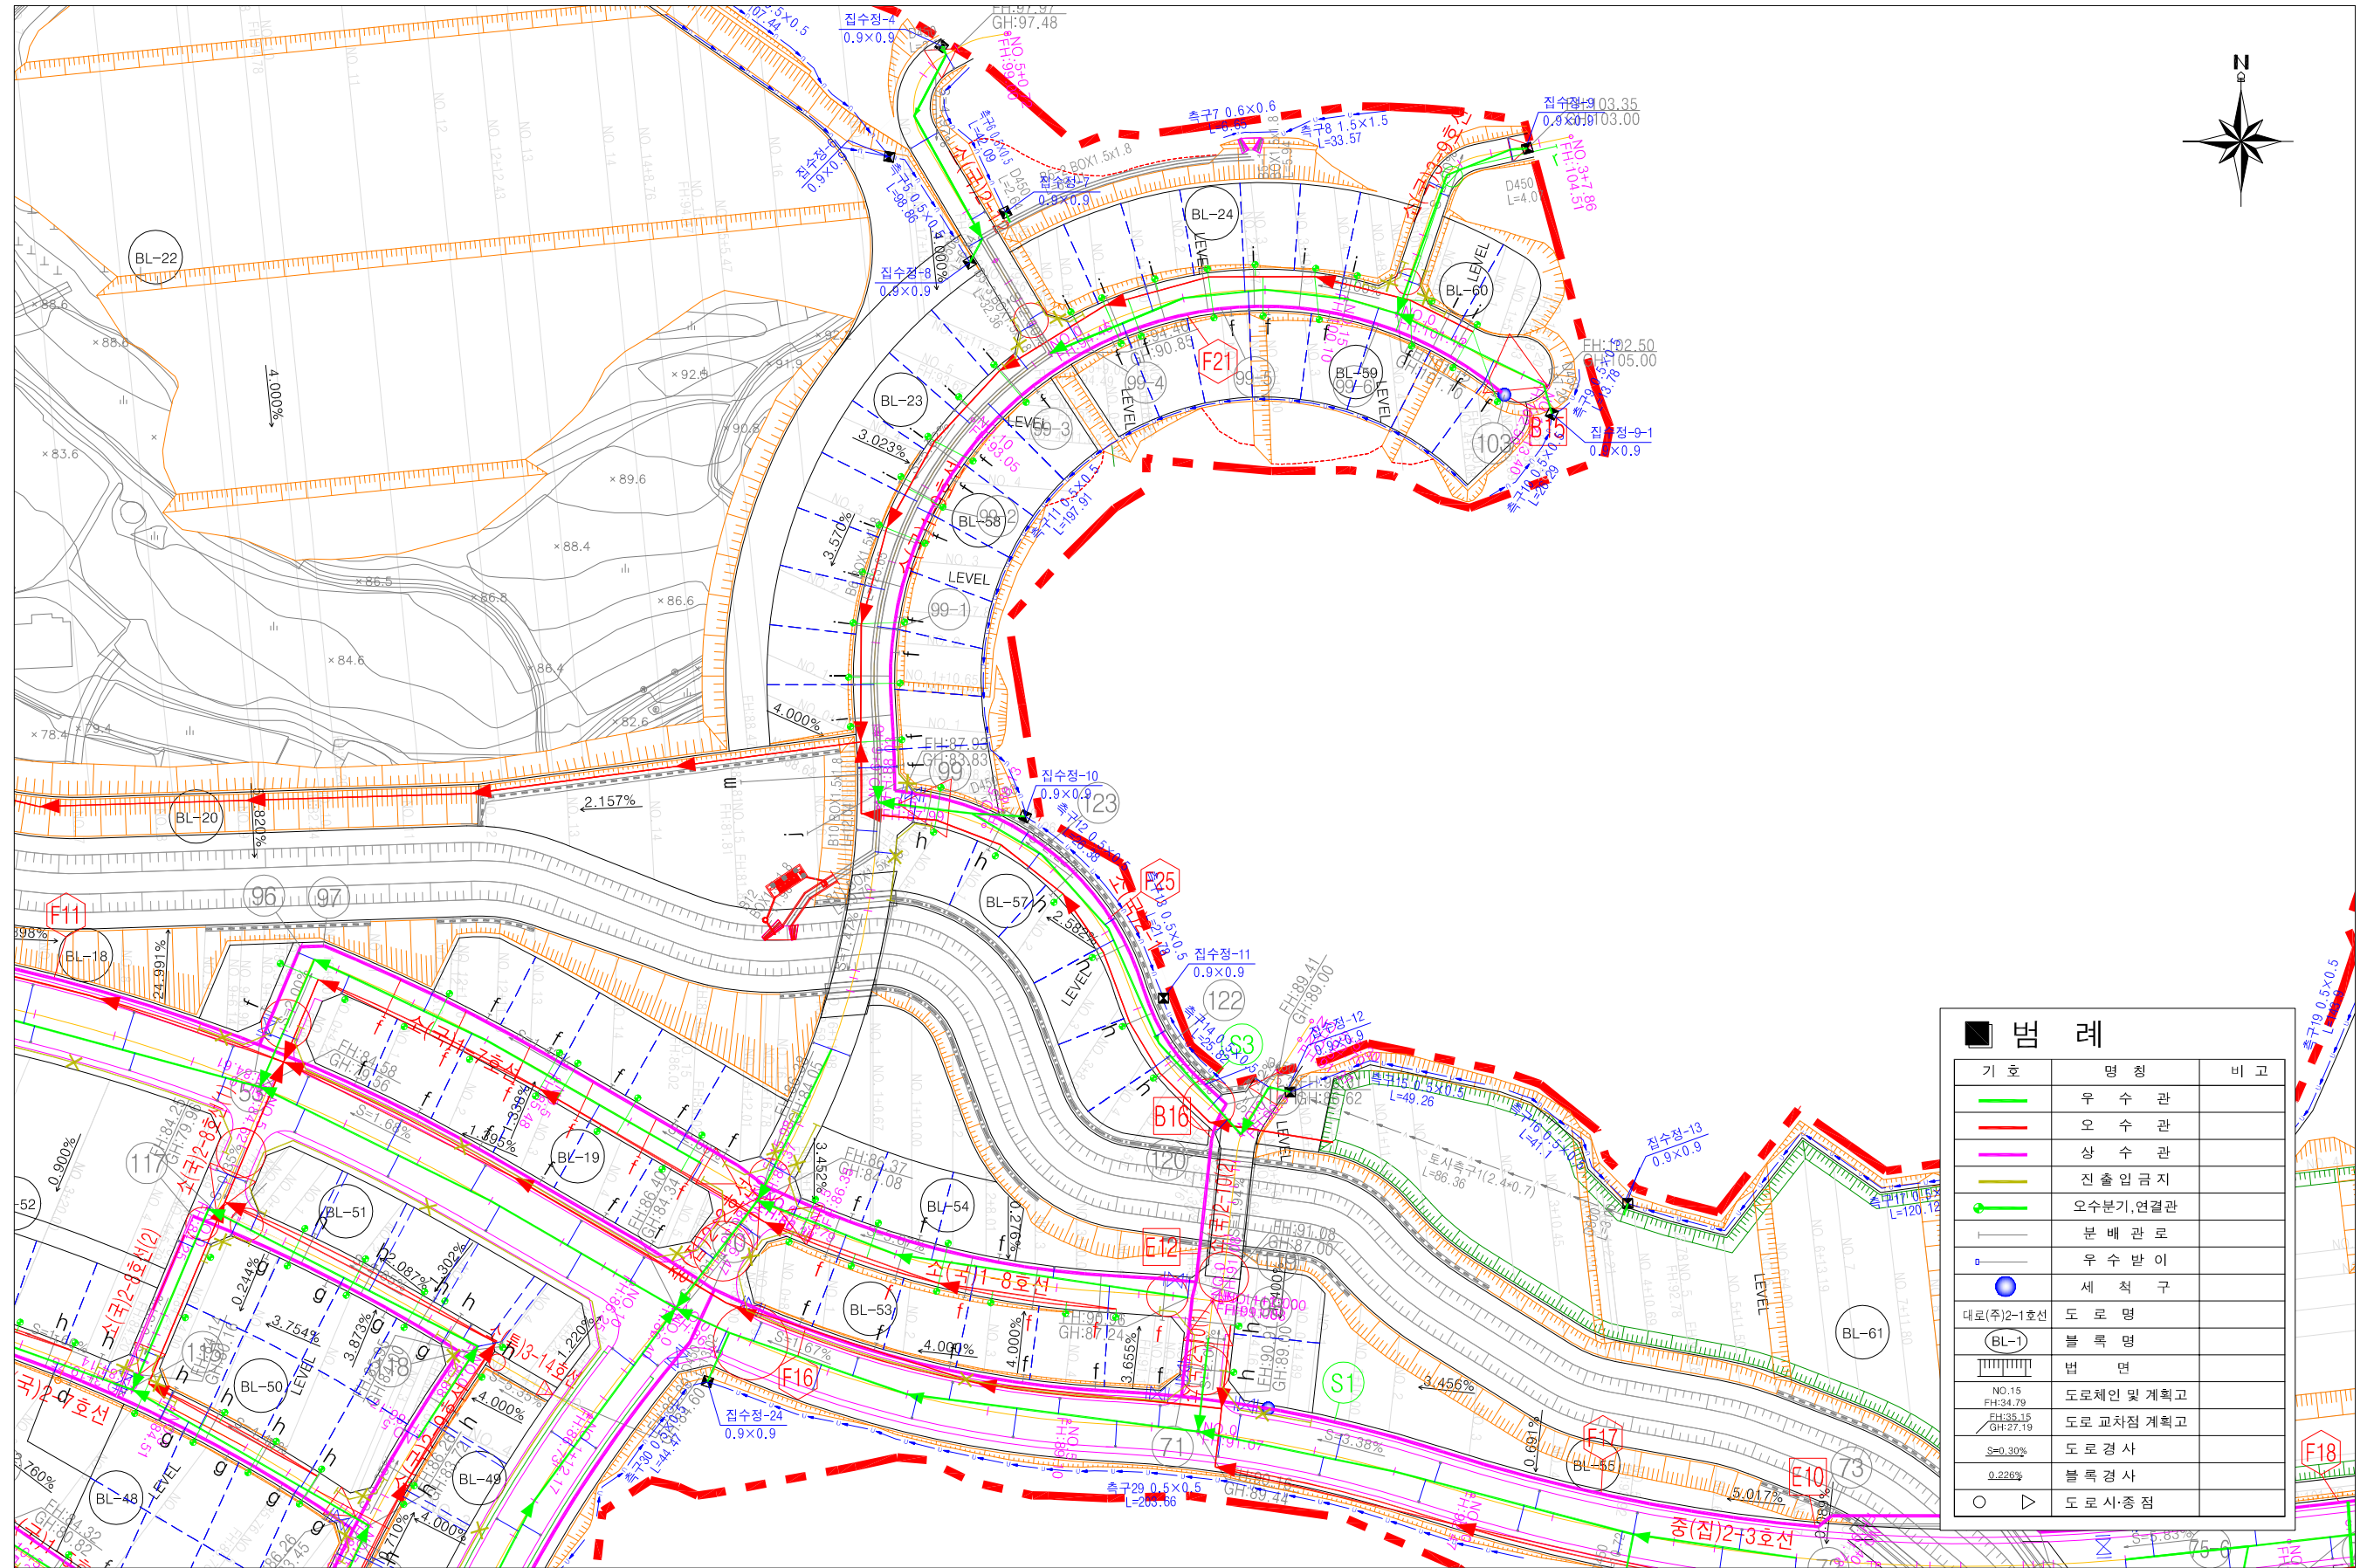


기 호	명 칭	비 고
	우 수 관	
	오 수 관	
	상 수 관	
	진 출 입 금 지	
	오수분기, 연결관	
	분 배 관 로	
	우 수 받 이	
	세 척 구	
대로(주)2-1호선	도 로 명	
	블 록 명	
	법 면	
NO.15 FH:34.79	도로제인 및 계획고	
 FH:35.15 GH:27.19	도로 교차점 계획고	
<u>S=0.30%</u>	도 로 경 사	
<u>0.226%</u>	블 록 경 사	
 	도 로 사·종 점	




시행자  
**의왕백운프로젝트 금융투자(주)**

과업명 **의왕백운밸리 도시개발사업 실시설계**

도면명

협 의 자 택 지 [ 2 ]

<p>용역사명</p> <p><b>DOHWA</b></p> <p></p> <p><b>KG</b></p>	<p>주식회사 도화엔지니어링 DOHWA CONSULTING ENGINEERS CO., LTD.</p> <p>(주) 동일기술공사</p> <p>(주) KG엔지니어링종합건축사사무소</p>
---	---

확인자	배 상 호 
검토자	고 진 수 
작성자	이 우 재 

일 자  
2019.06.

축척

S = 1:2,000

도면번호