




상수 계획 평면도 (1/4)

S = 1:1,500

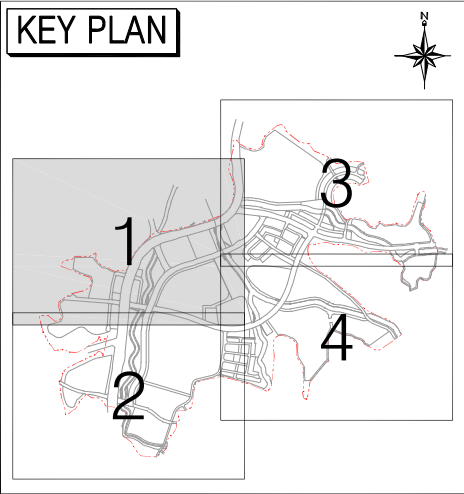

범례

구분	명칭	비고
	제수변	
	격점번호	
	소화전	
	배기변	
	이토변	
	유량계	
	스케일부스터	
	점검구	
	급수관	
	기존가압장이설	

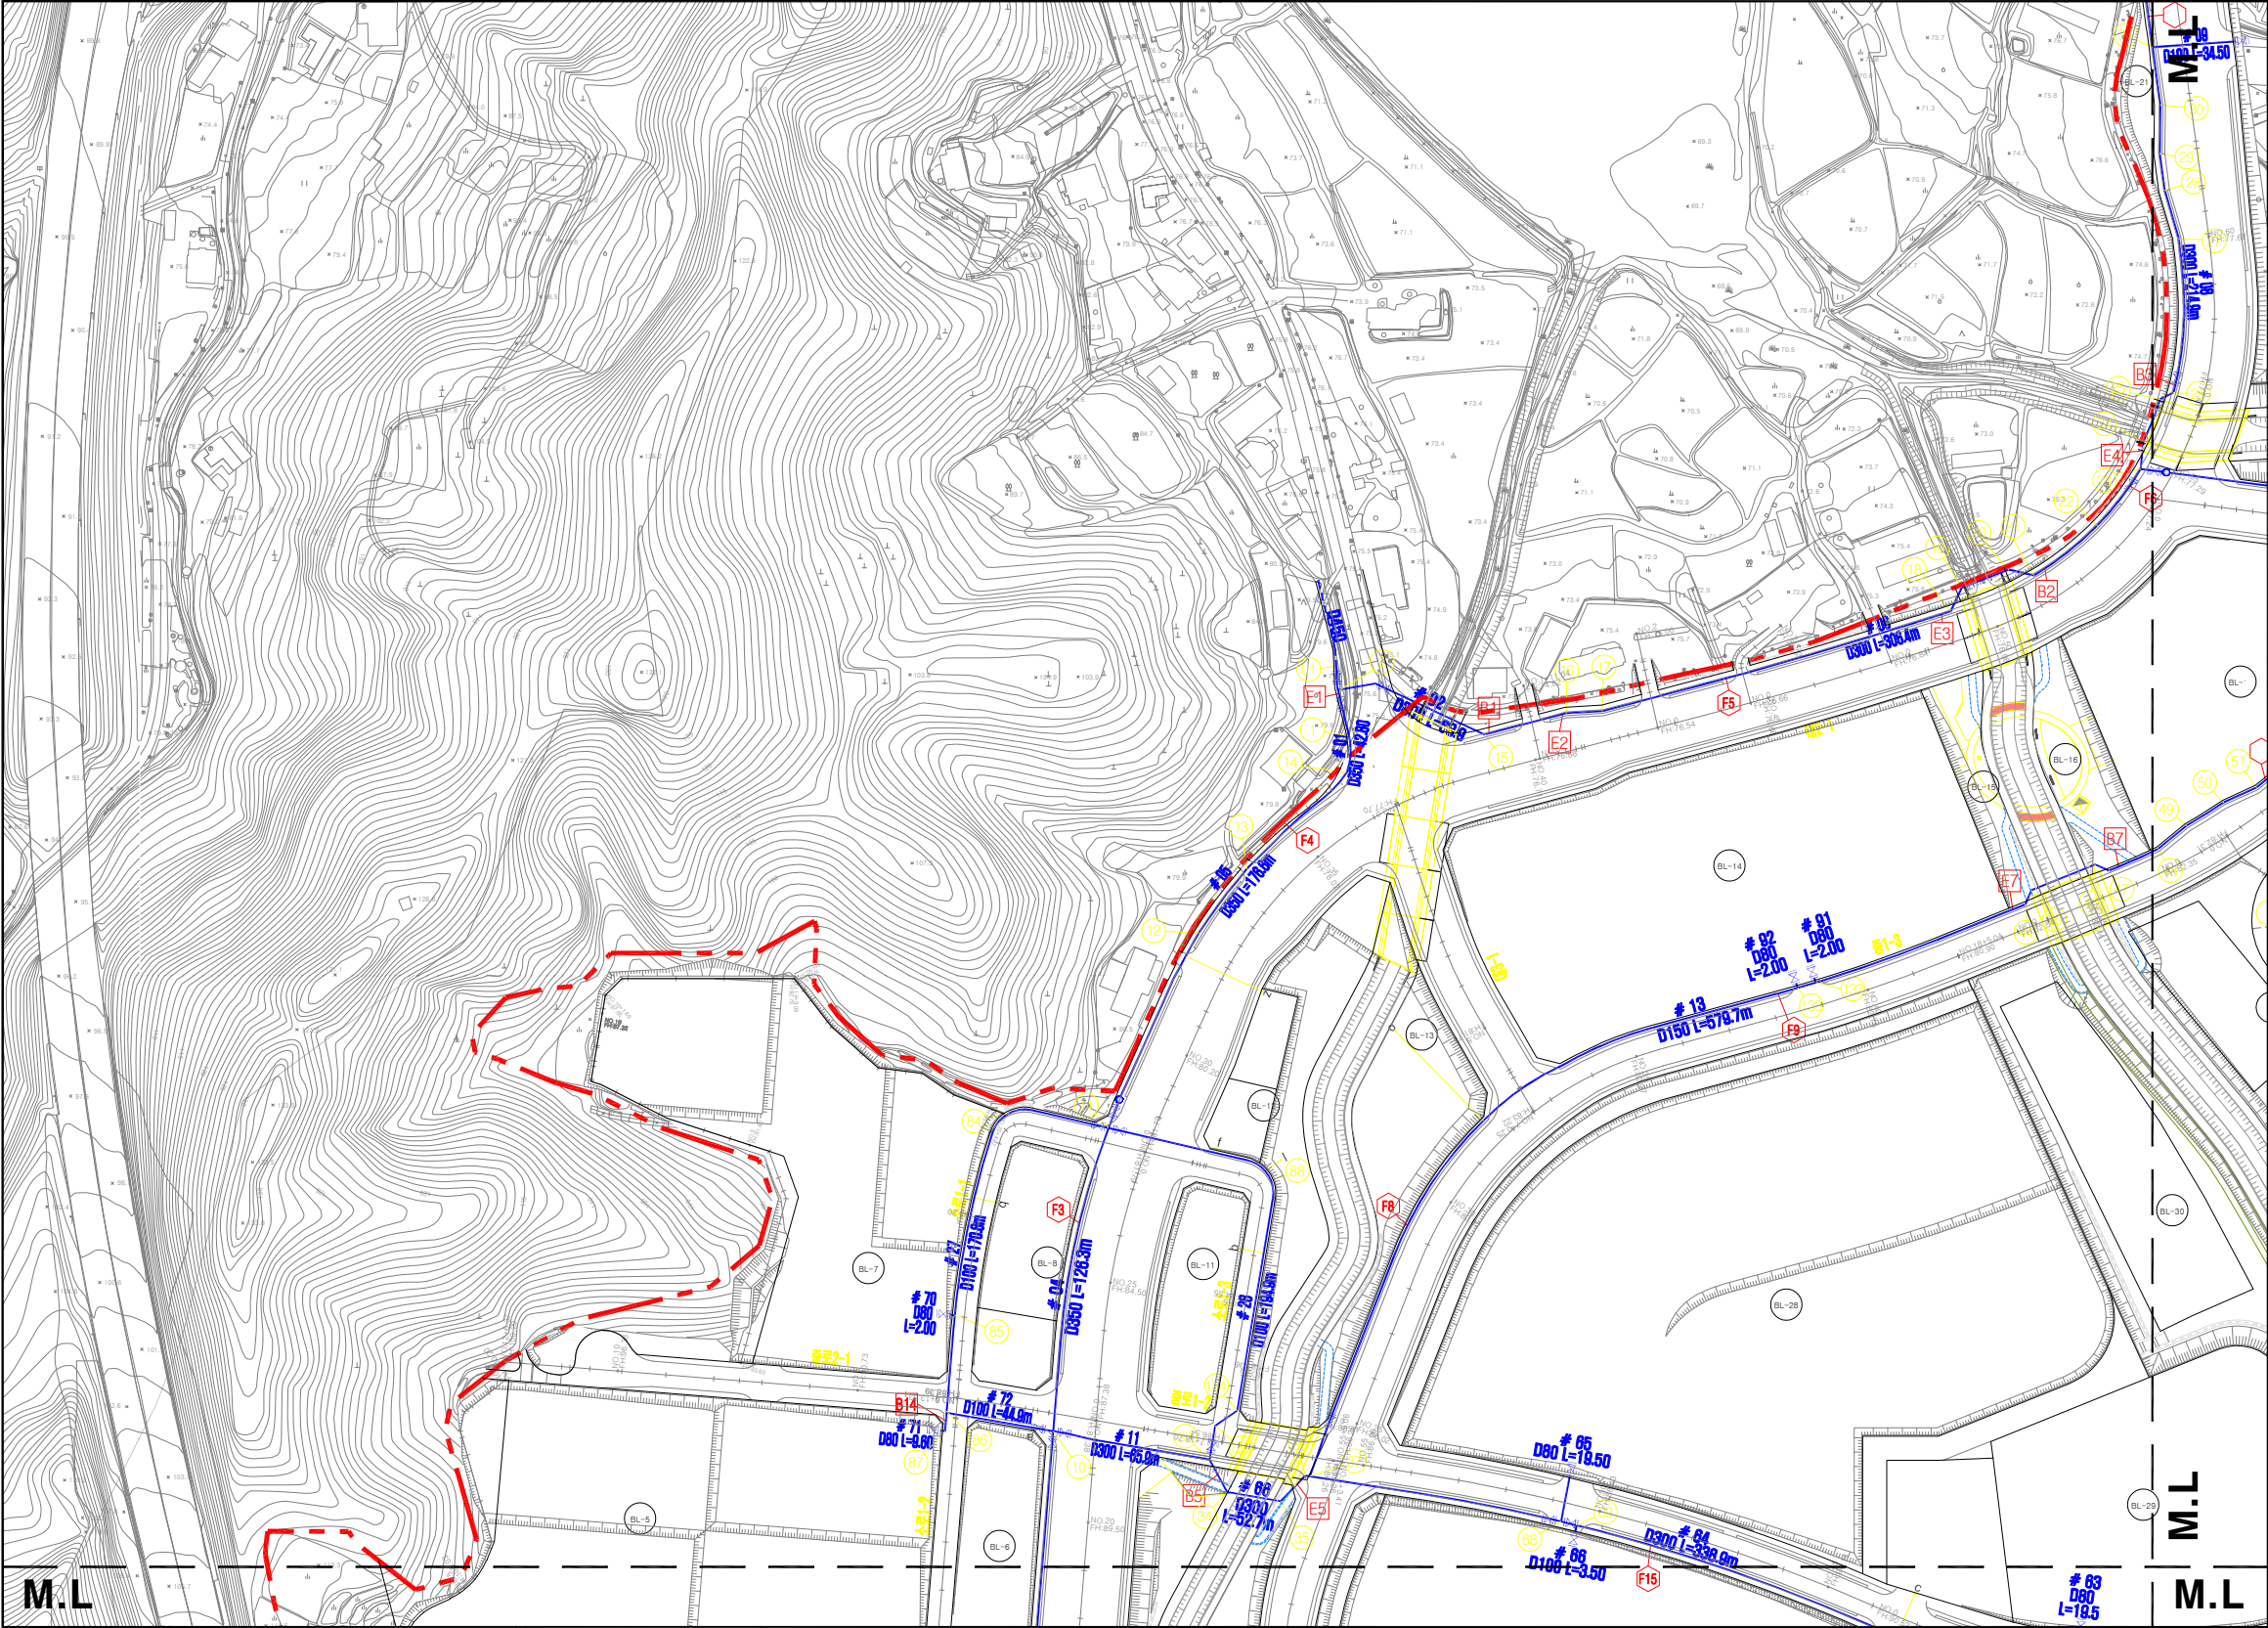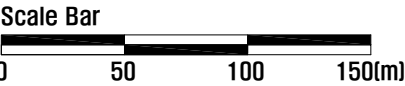

상수 계획 평면도 (1/4)

S = 1:1,500 상수-02-001