



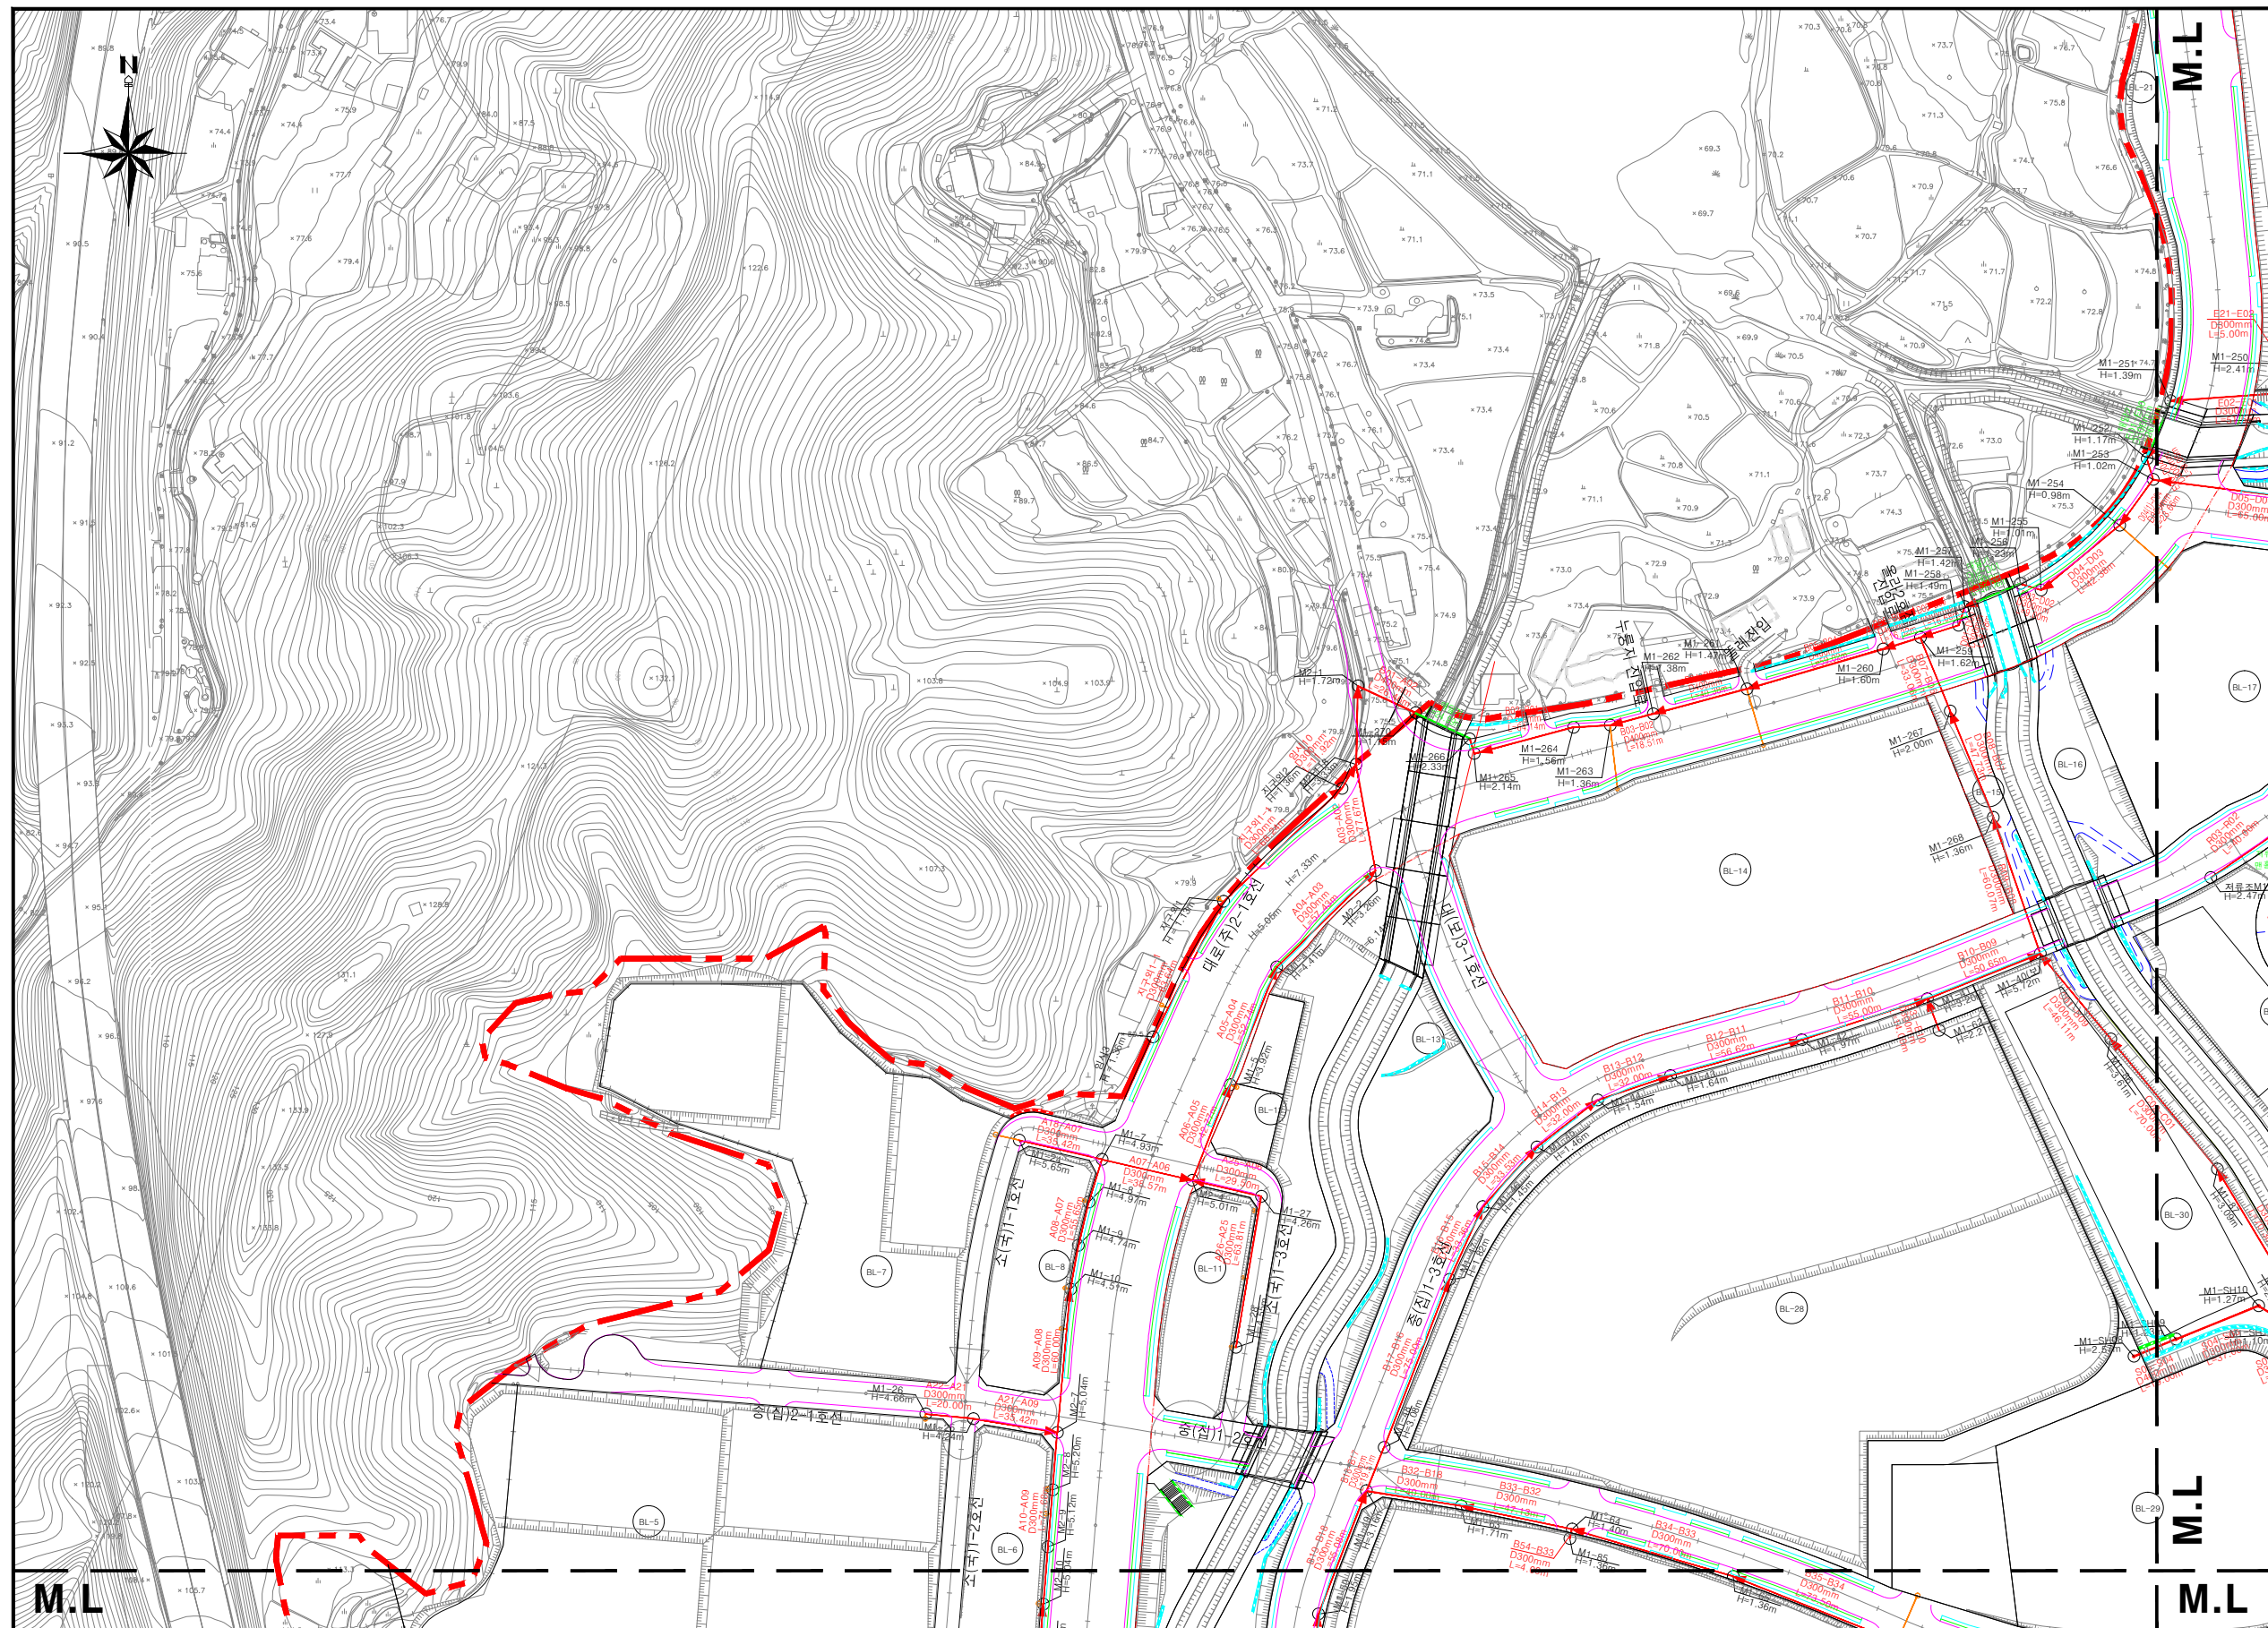

S = 1:1,500

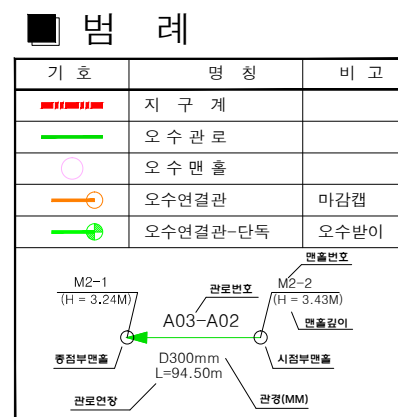

시행사 의왕백운프로젝트 금융투자(주)	공사명 의왕백운밸리 도시개발사업 부지조성공사	도면명 오 수 계 획 평 면 도 (1/4)	검 토 / 확 인 (주) 건축사사무소 권원엔지니어링 책임건설사업관리기술자 	일 자 서 성 국	축 척 일 자	도 면 번 호 축 척
			시 공 사 호성중공업 (주) 의왕백운밸리 도시개발사업 부지조성공사 현장대리인	오 창 용 	2020. 10.	S = 1:1,500 오수-02-001